



UN RÉSEAU DE **HUBS** POUR UNE VILLE ANNULAIRE EN TRANSITION. ATELIER B54

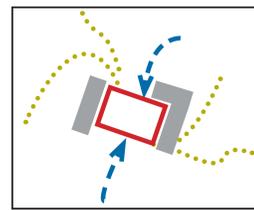

UNE VILLE ANNULAIRE


EN PLEINE EXPANSION
QUI TEND À SE REFFERMER
AUTOUR D'UN VIDE

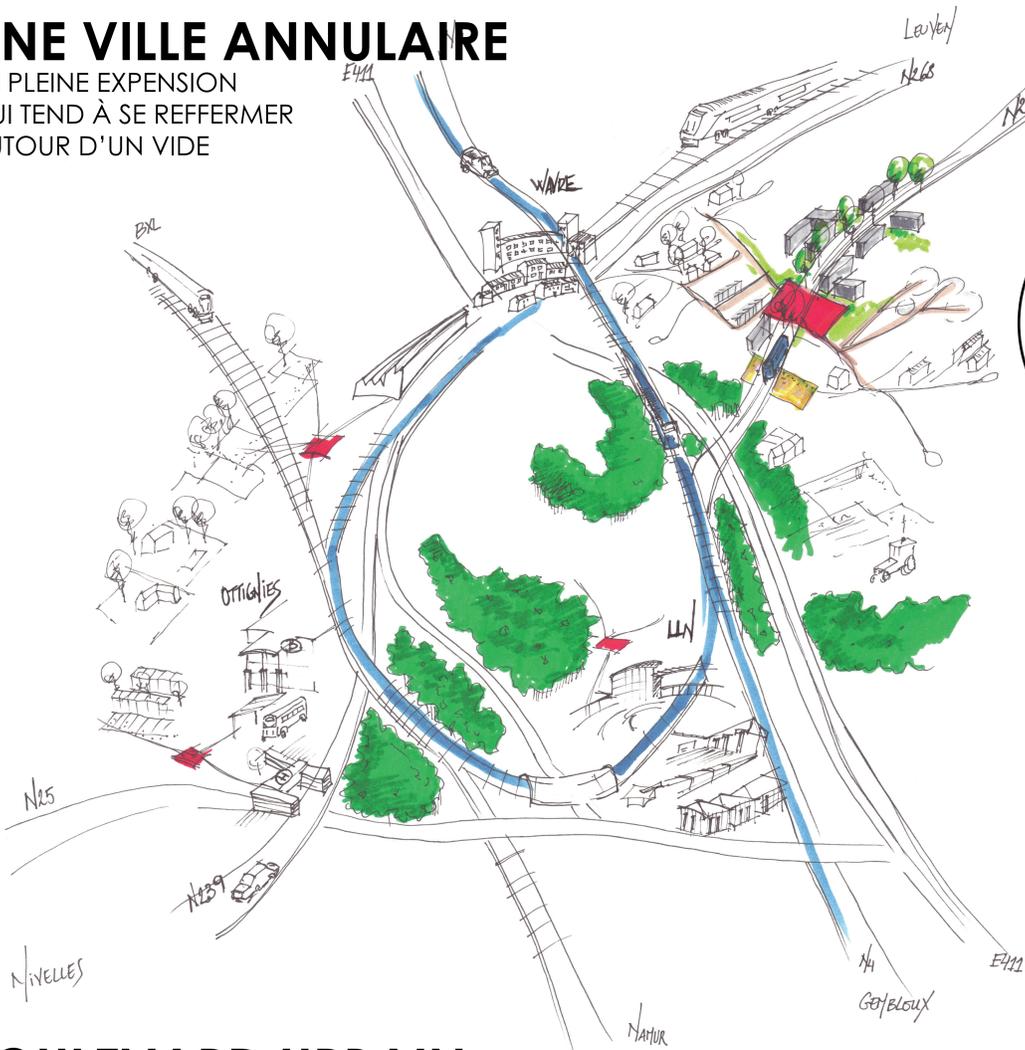


**ÉCONOMIE
CIRCULAIRE**



**MOBILITÉ
EFFICACE**

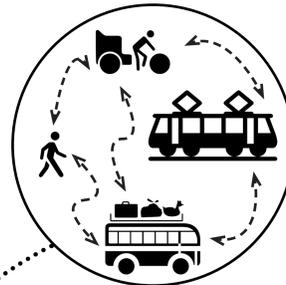


**TISSUS
RECONNECTÉS**

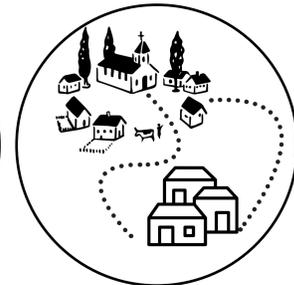


UN RÉSEAU DE HUBS

QUI S'ADAPTE AUX QUARTIERS
À LEUR LOCALISATION
DEVIENNENT DES MODÈLES
VERS UNE VILLE EN TRANSITION

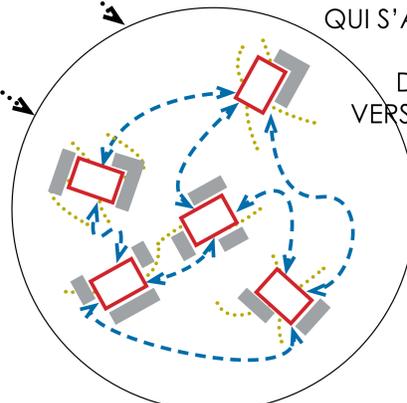

BOULEVARD URBAIN

SÉQUENCES TRANSVERSALES
ENTRÉE DANS LA VILLE ANNULAIRE

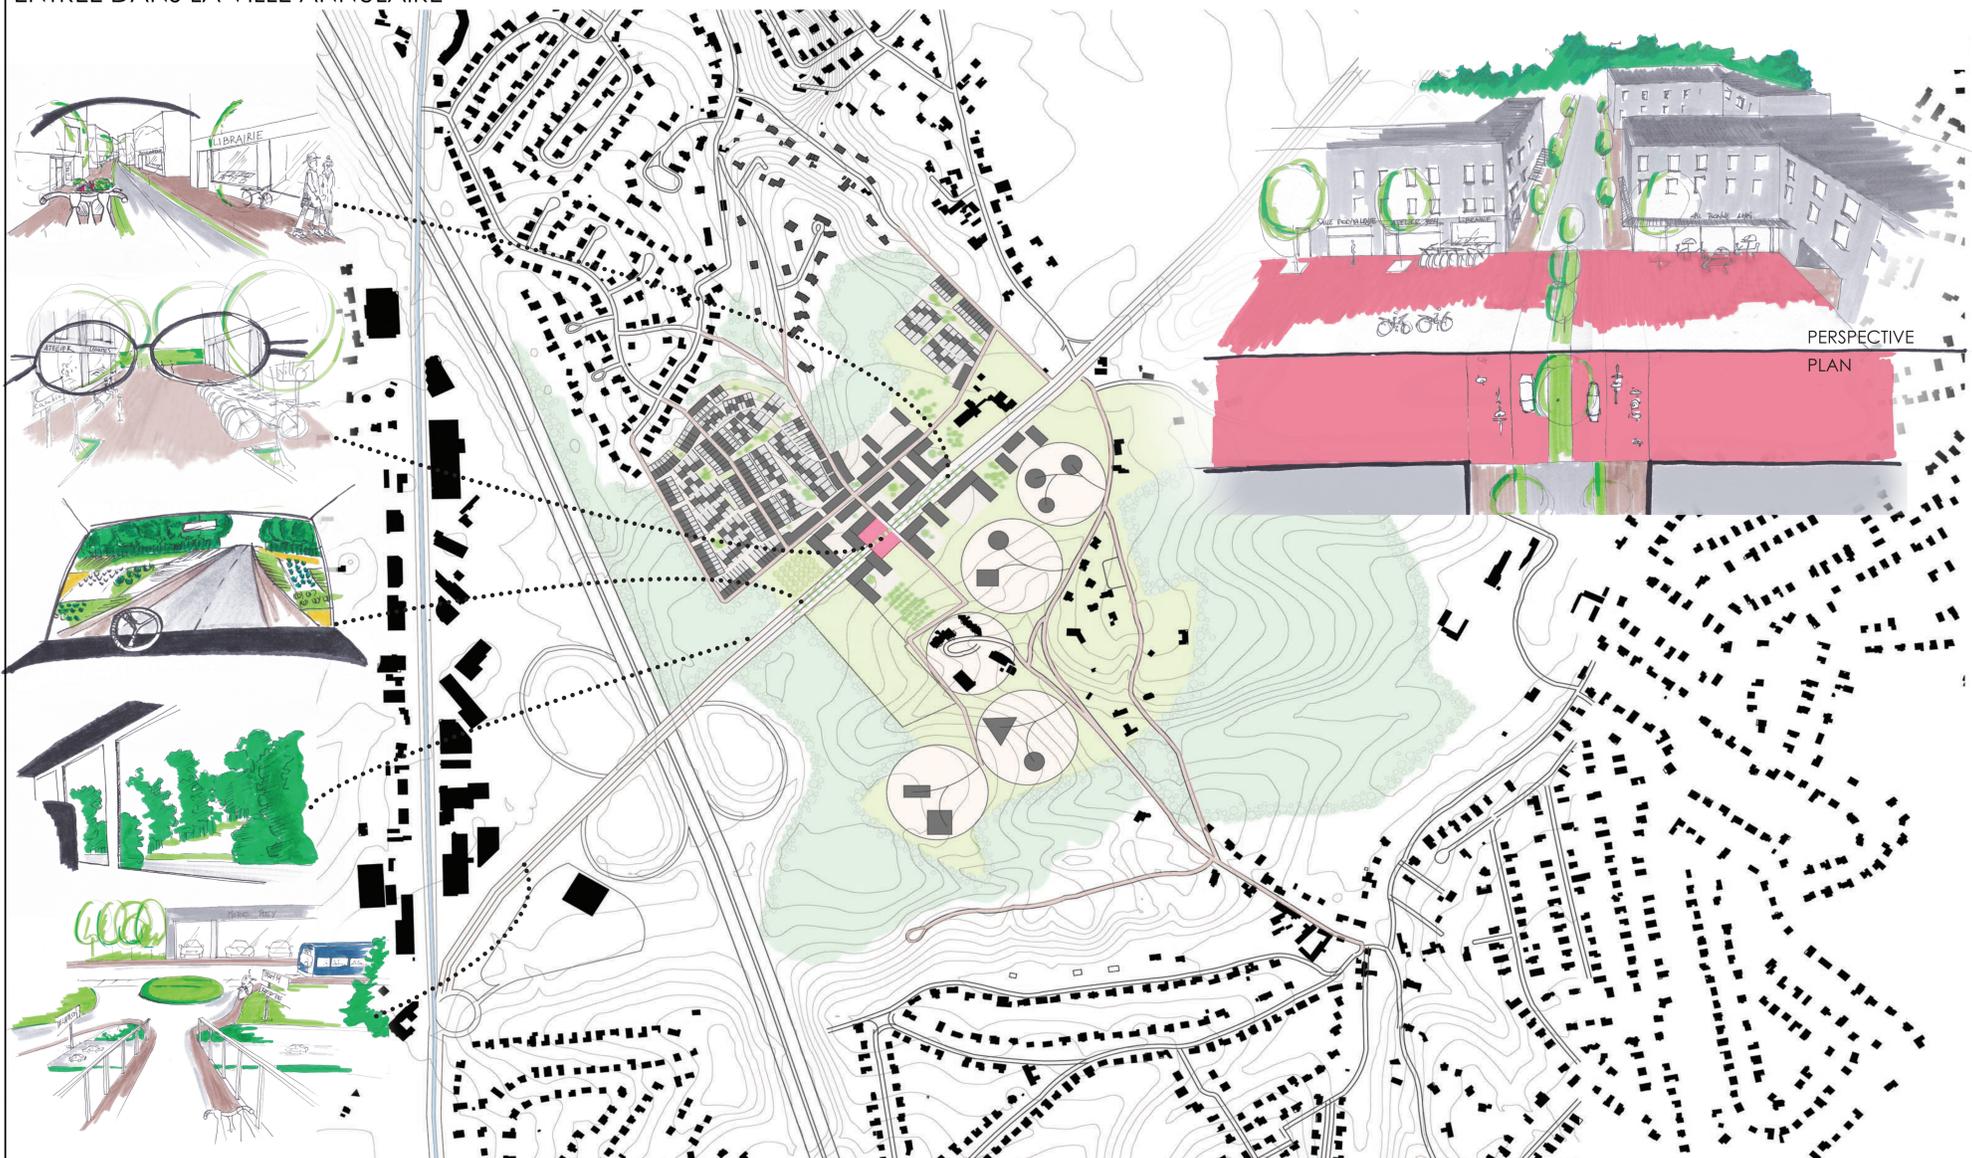

UN HUB SUR LA N25

UN HUB SUR LA CRÈTE
RELIAIT DEUX QUARTIERS DIFFÉRENTS
ÎLOTS DE LOGEMENTS AU NORD
HABITATS GROUPÉS PARTICIPATIFS AU SUD



Joelle Bonnet / Madeleine Guyot / Emilie Marien



2016 / Brabant Wallon / **Wavre** (n°31-32)